



PROJECTE

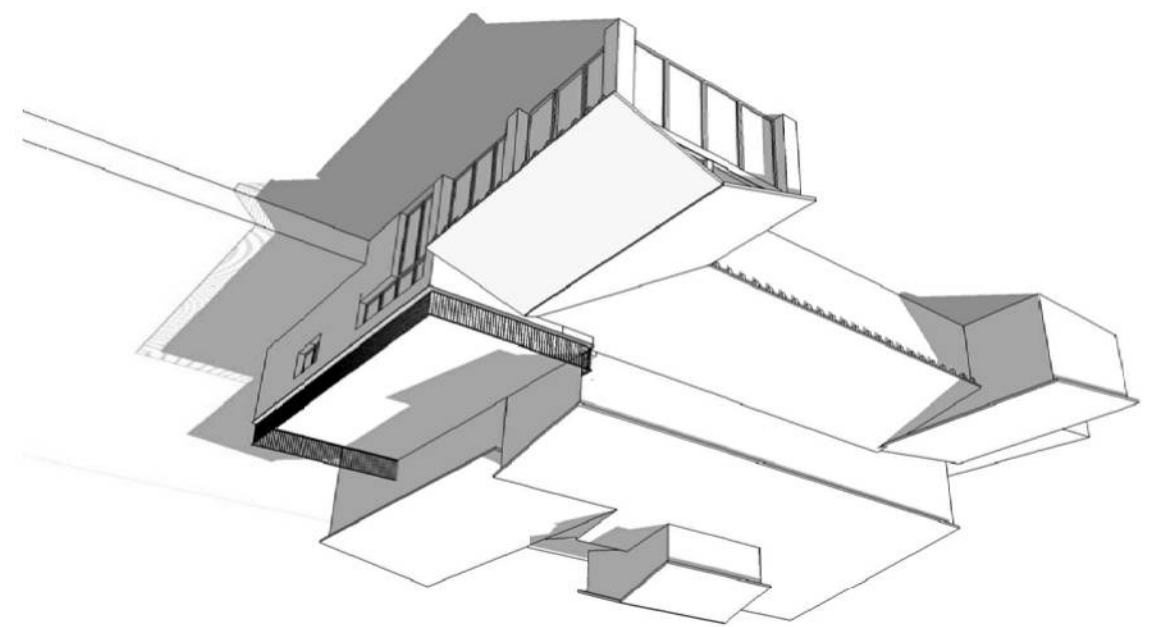

ESTAT INICIAL

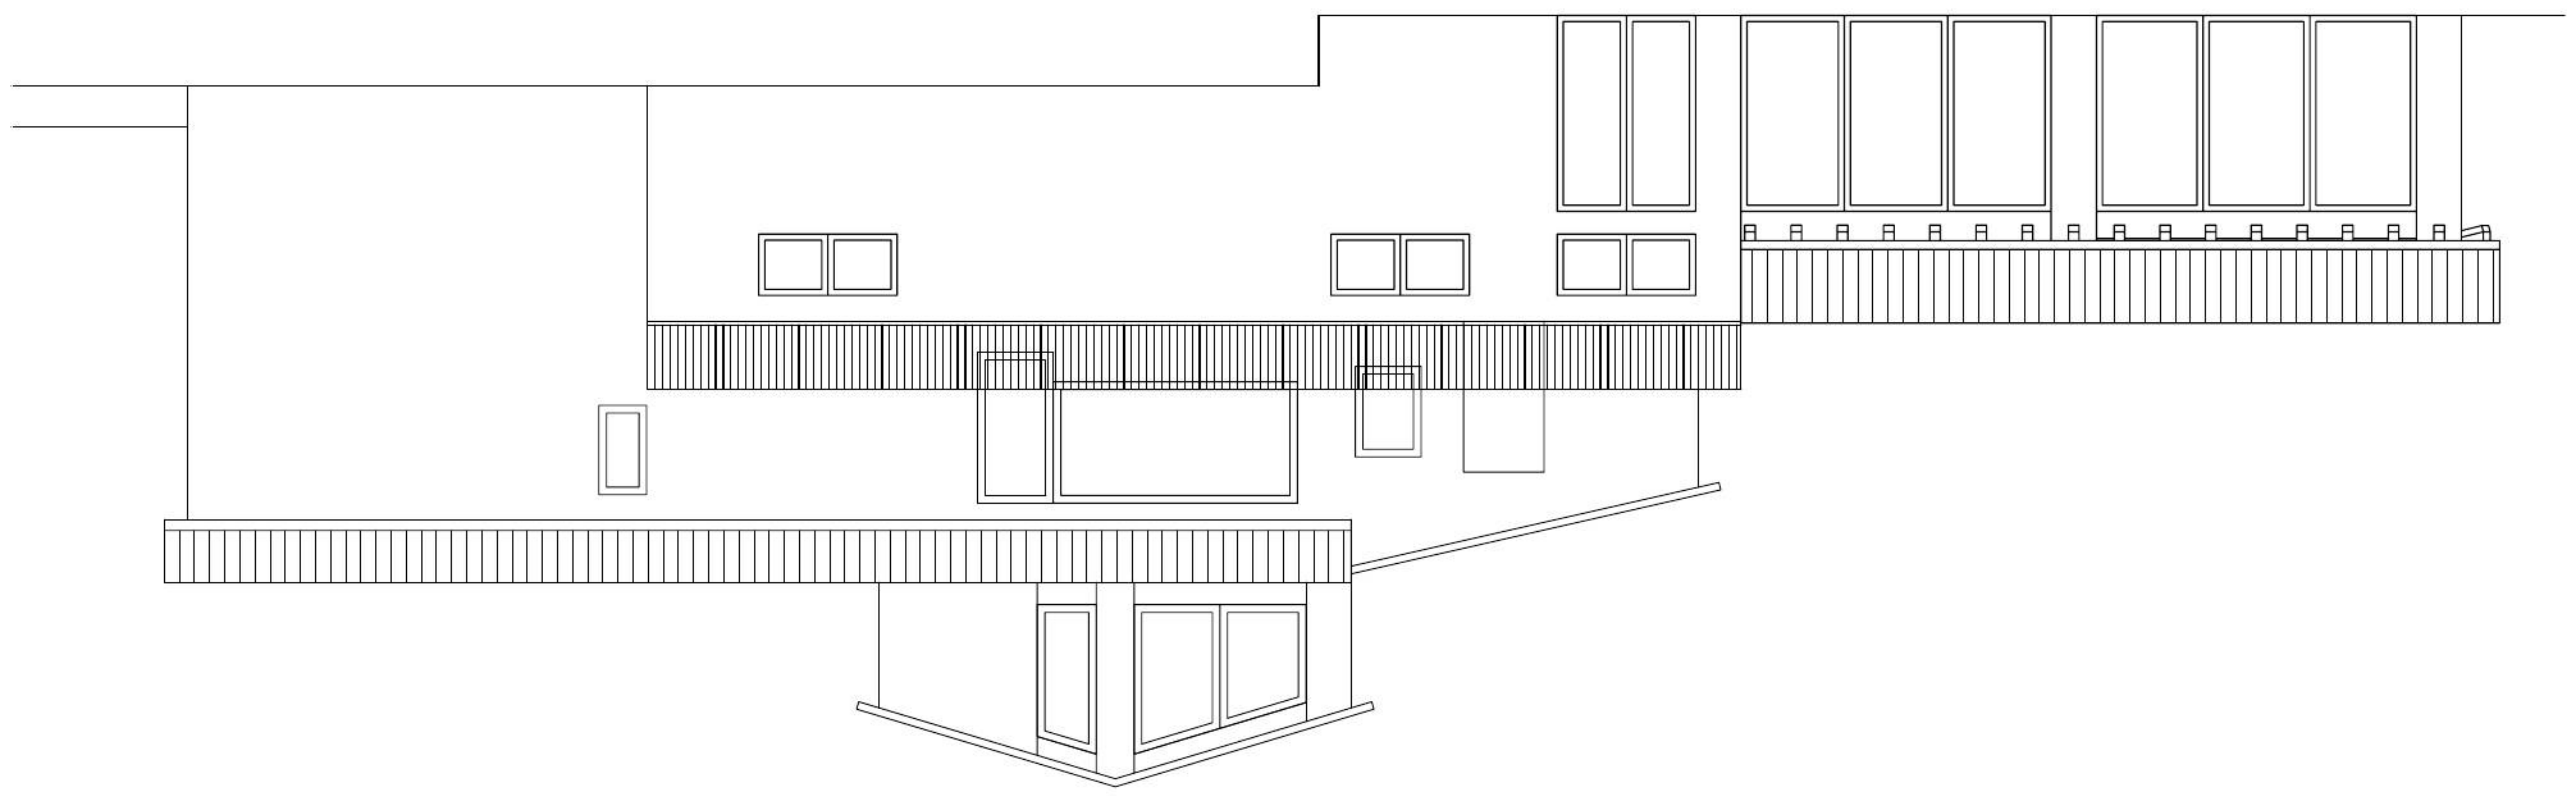