

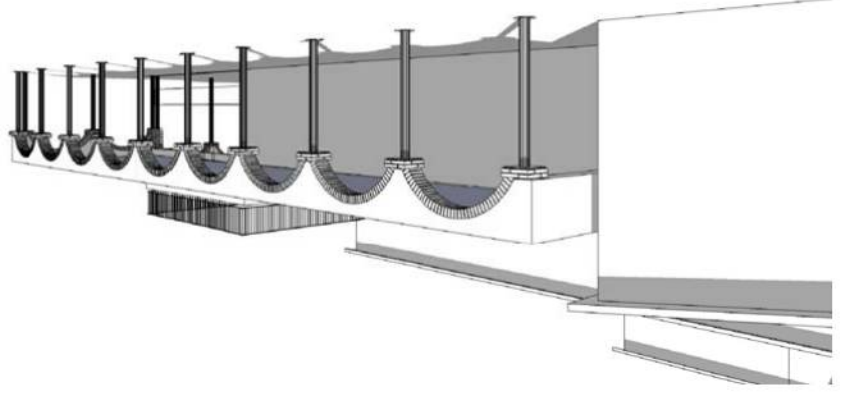


PROJECTE

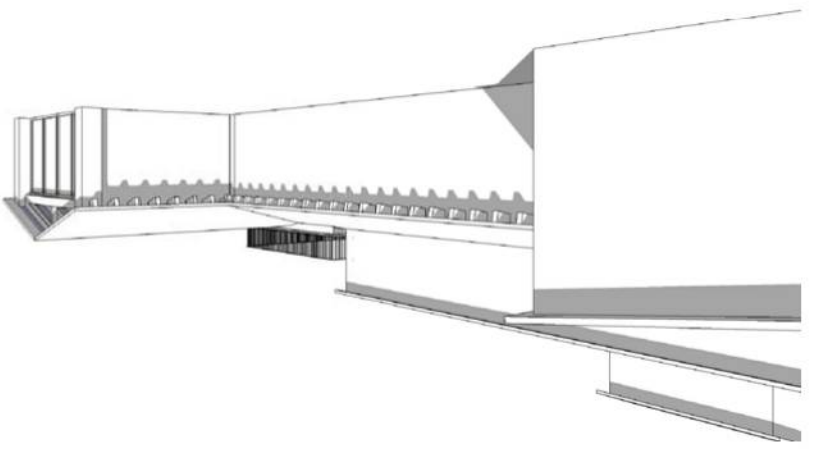

ESTAT INICIAL

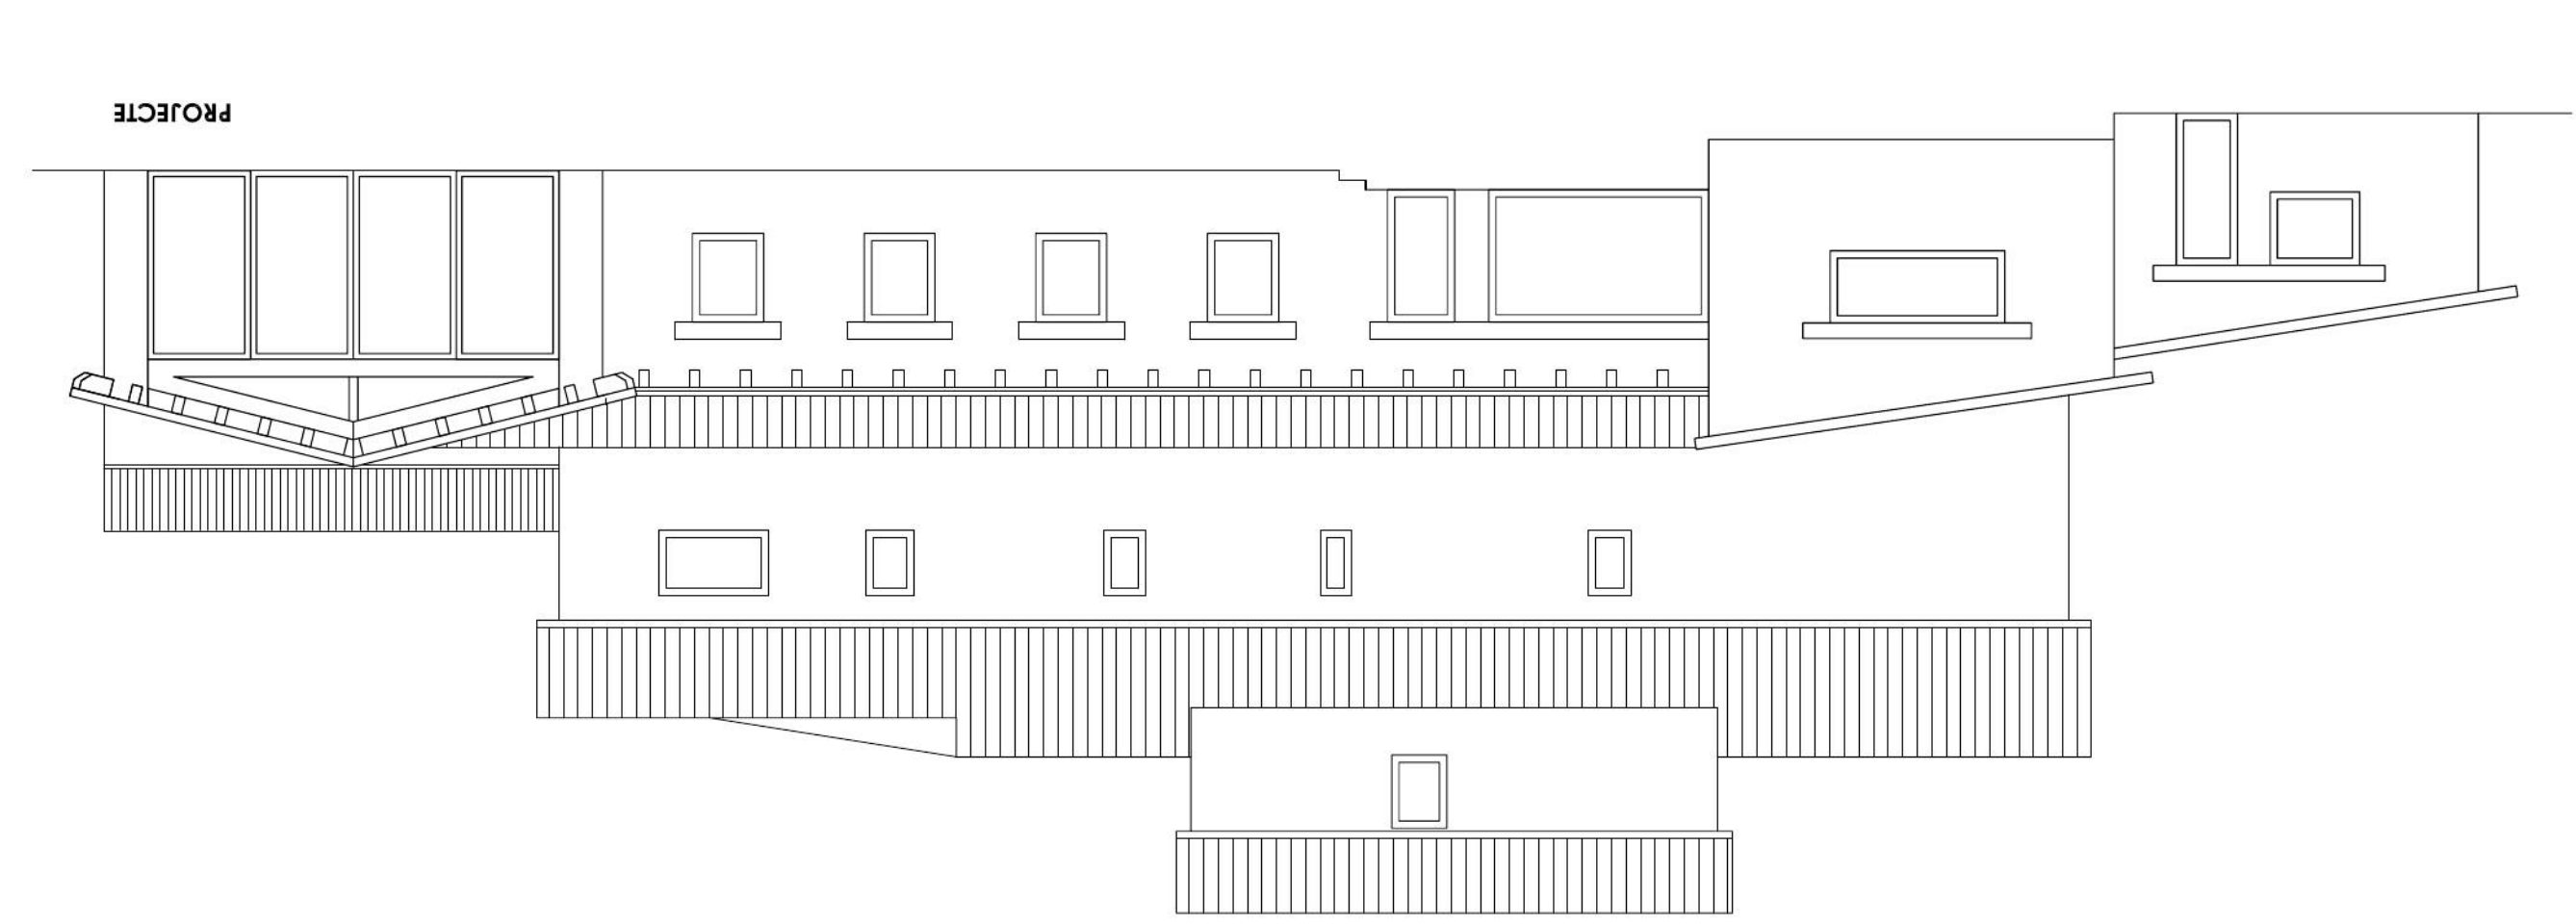