

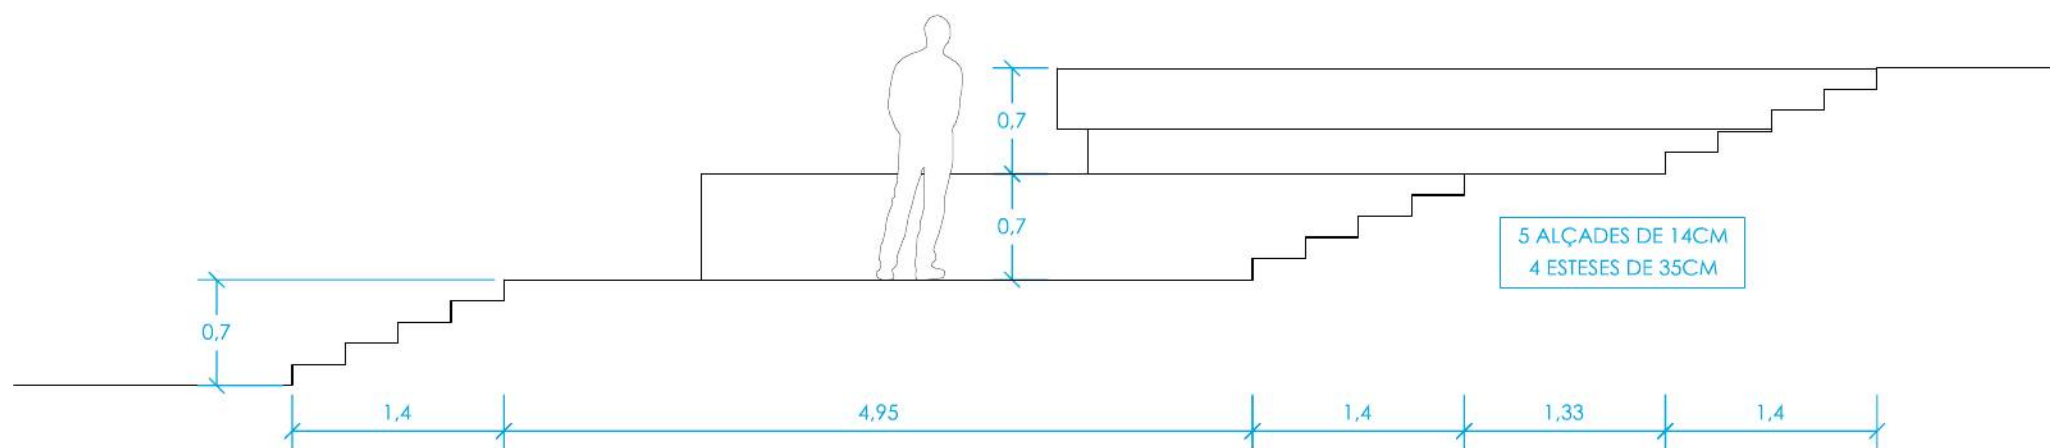



SECCIÓ LONGITUDINAL AA'

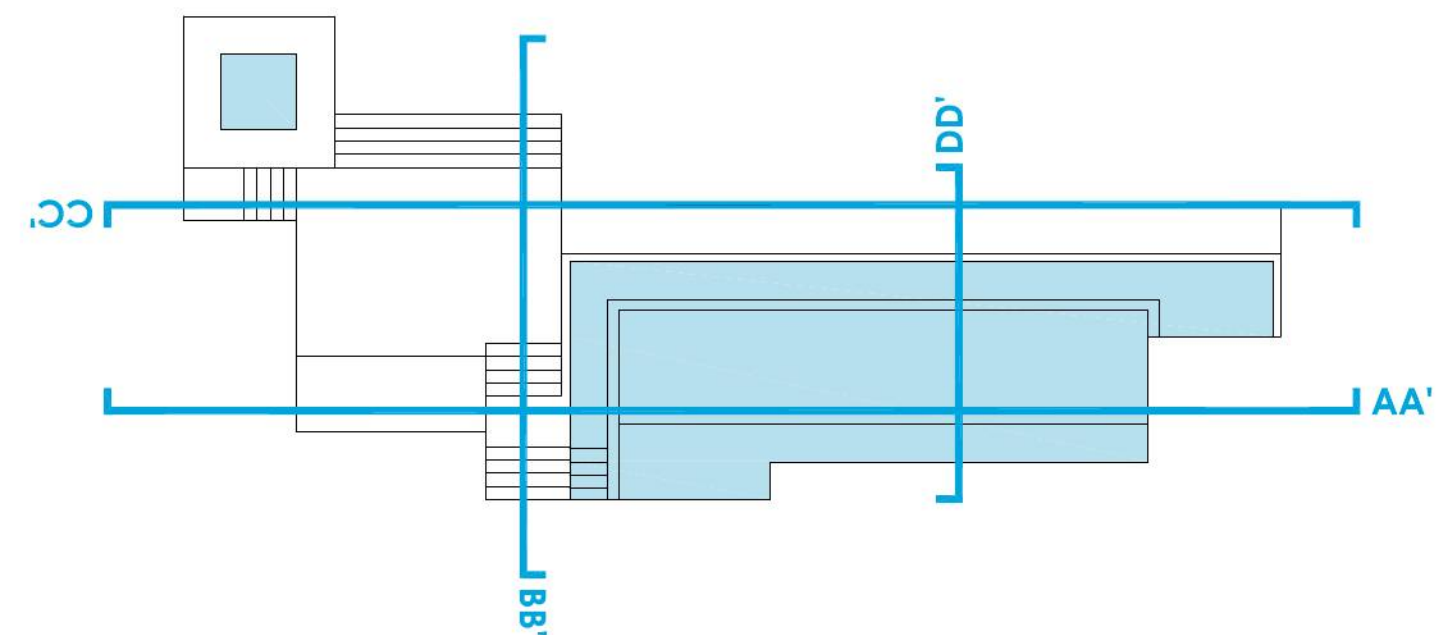

SECCIÓ TRANSVERSAL BB'

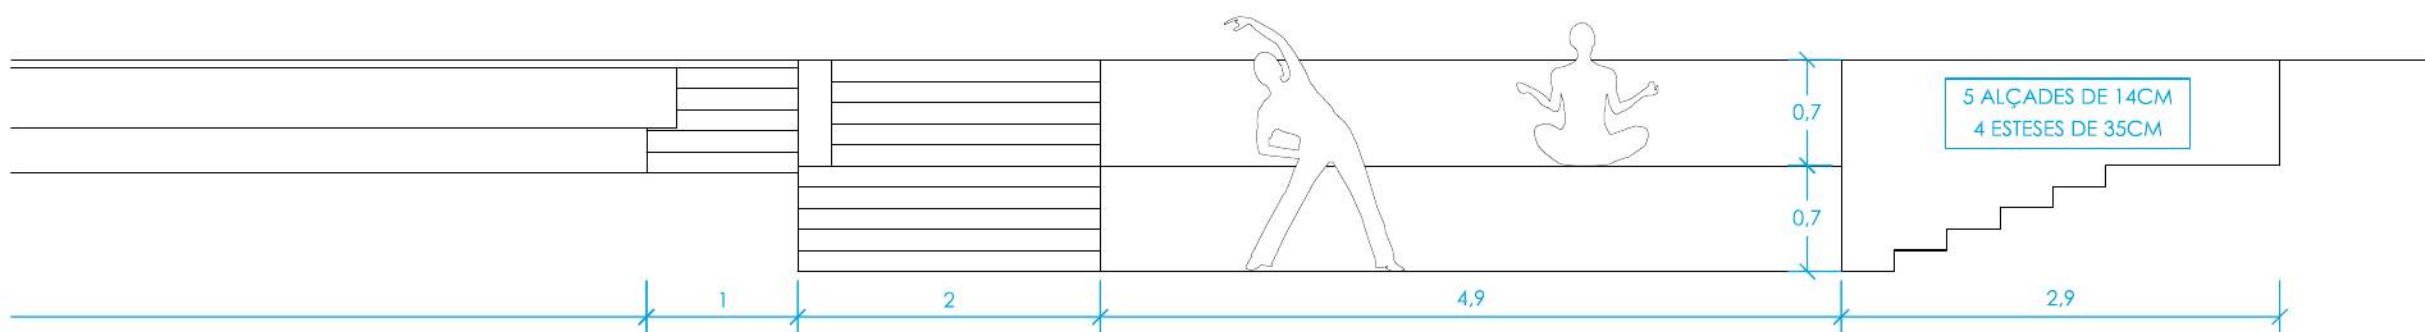

SECCIÓ LONGITUDINALCC'

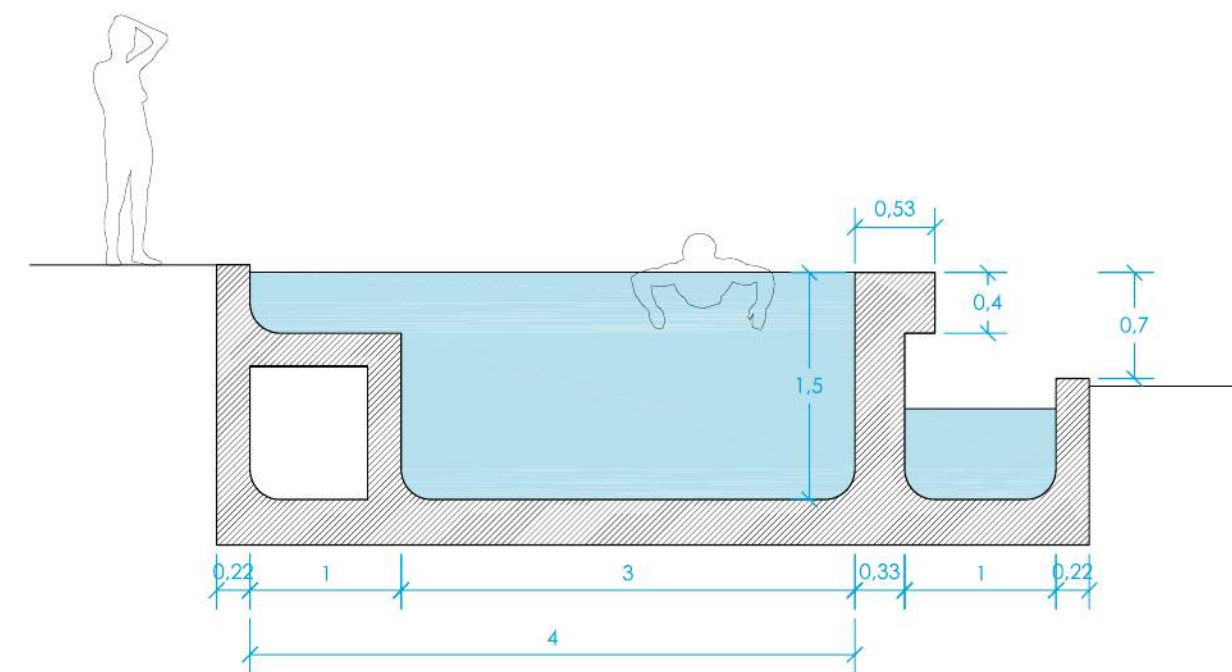

SECCIÓ TRANSVERSAL BB'