

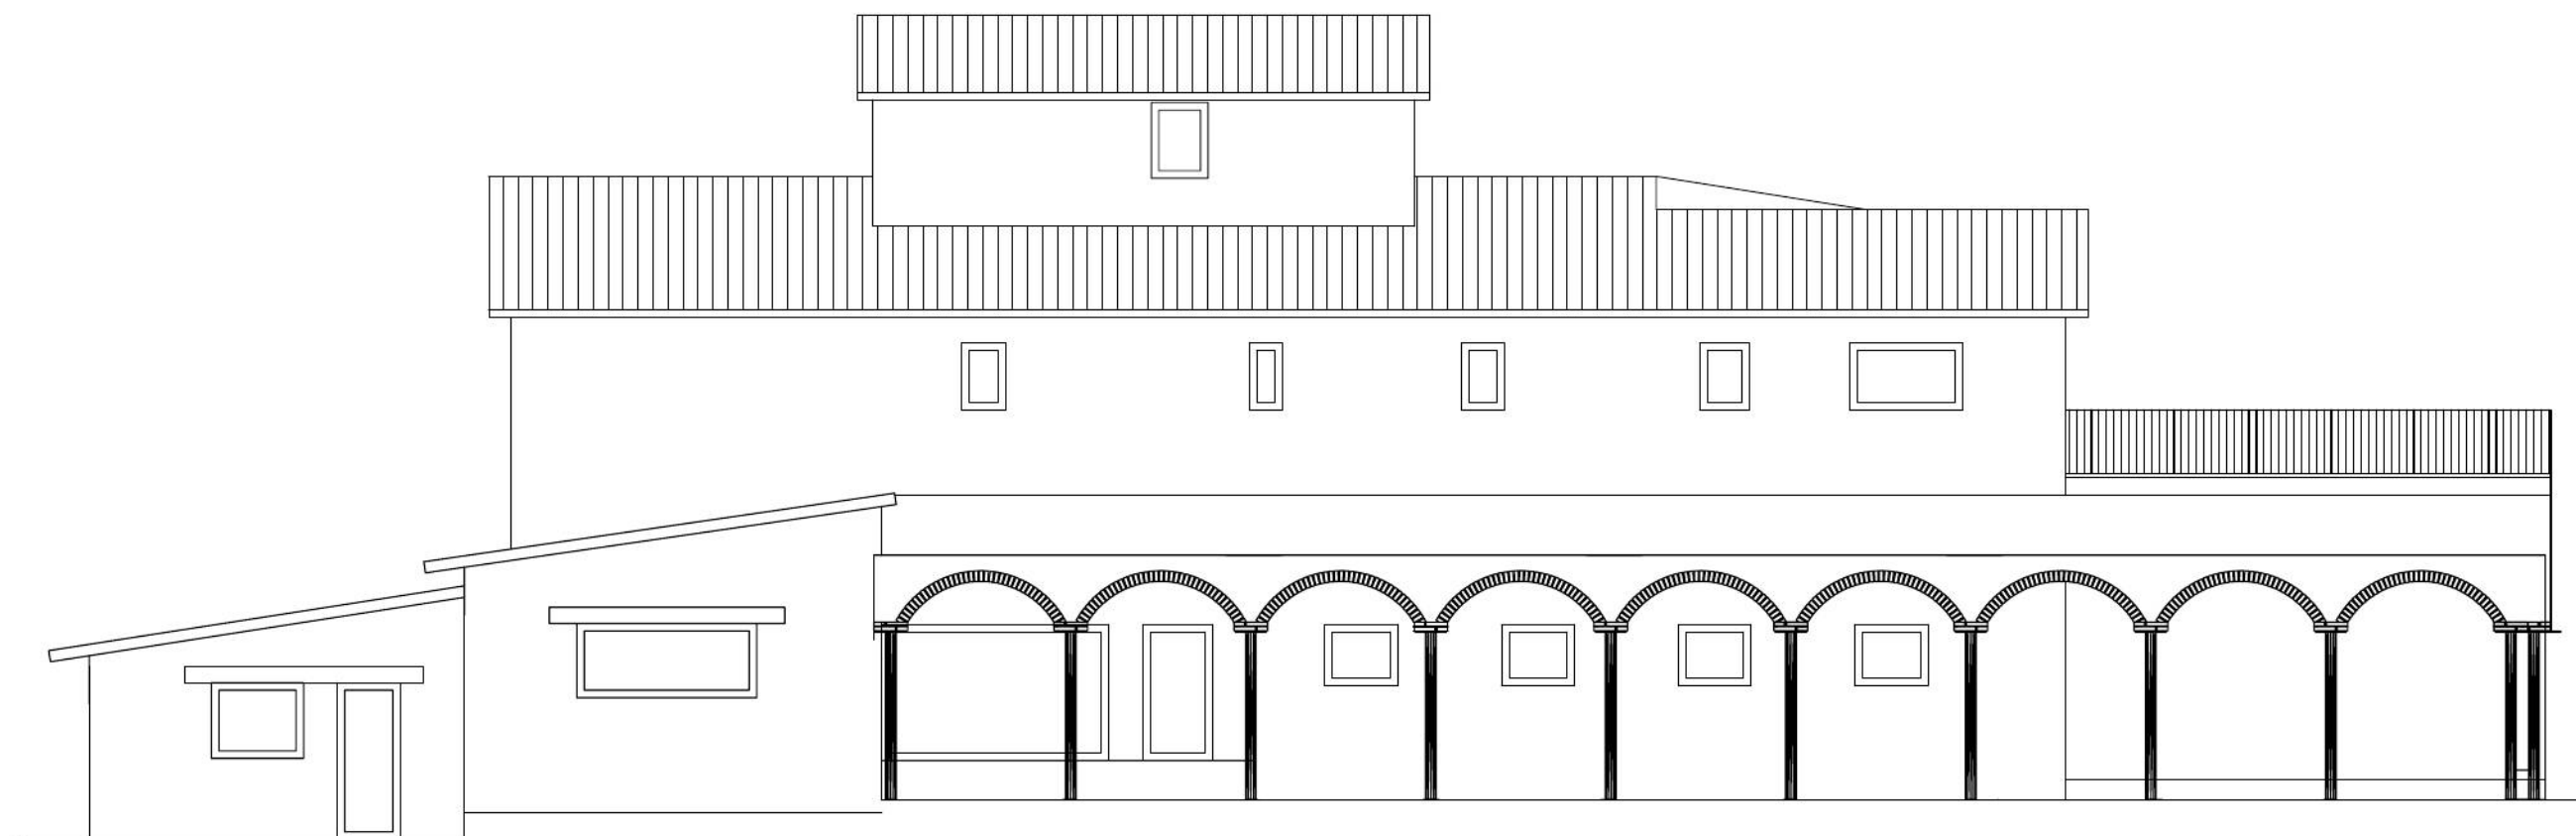
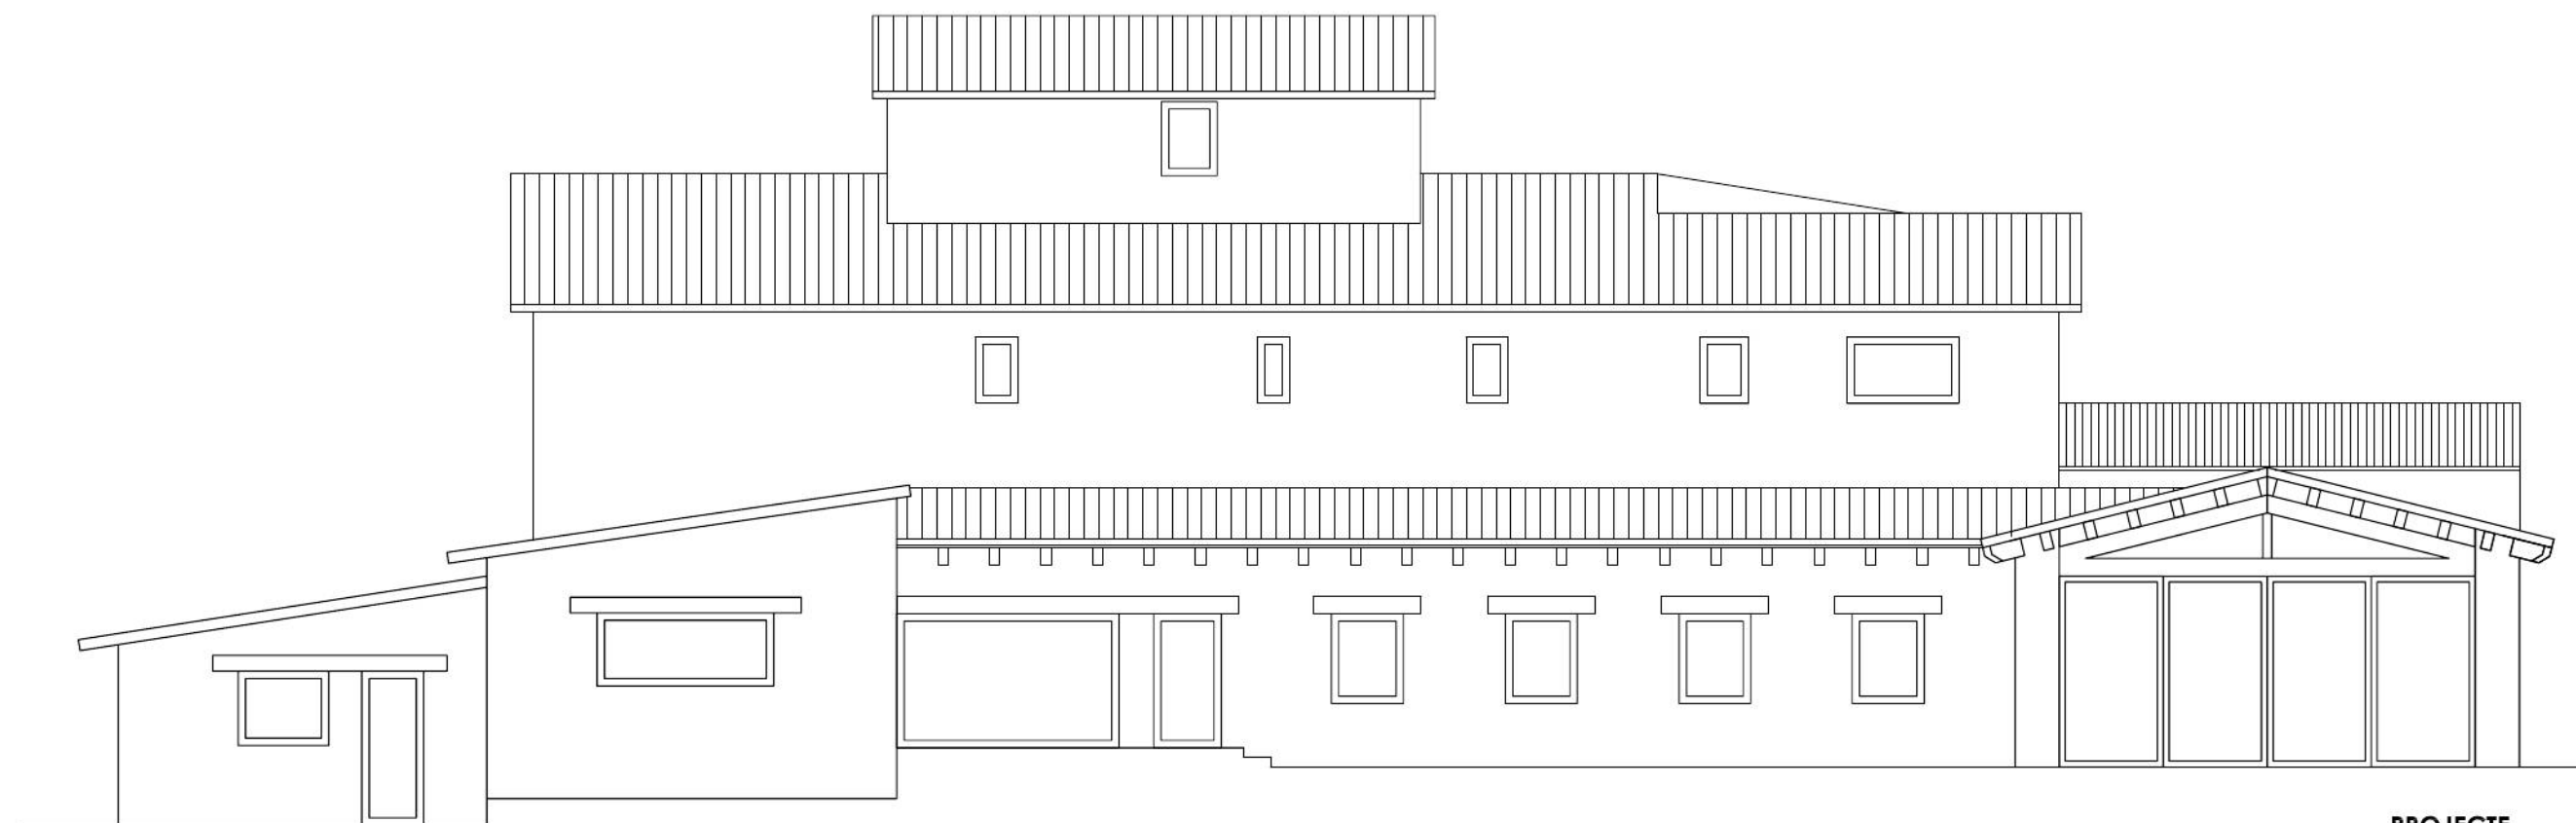
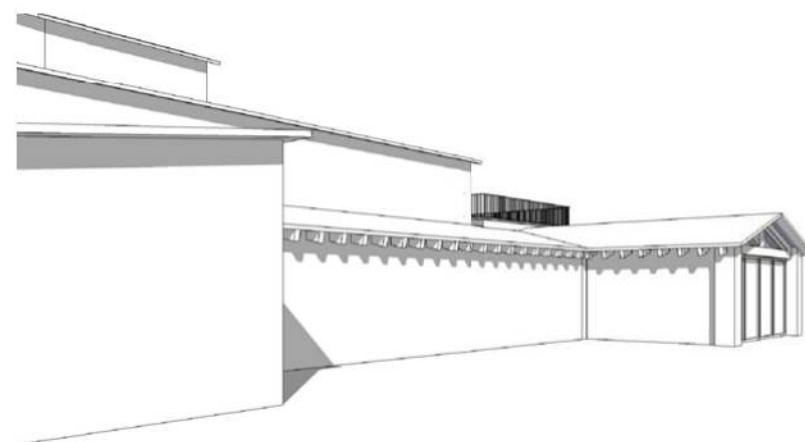


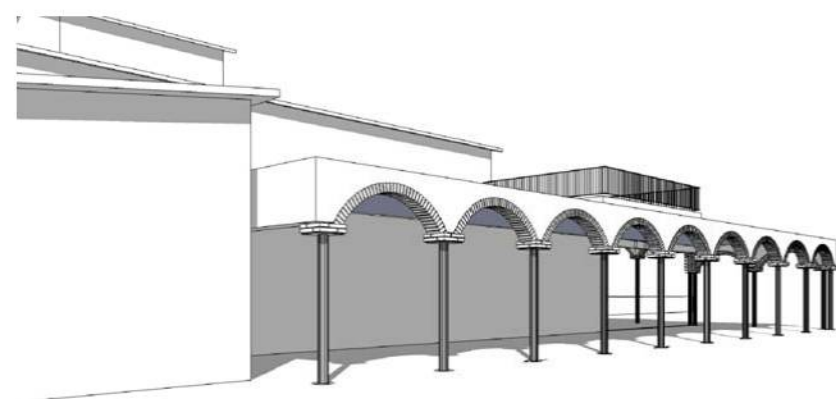

ESTAT INICIAL

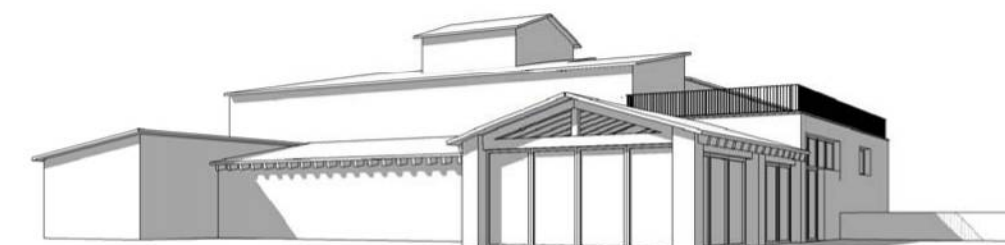

PROJECTE