


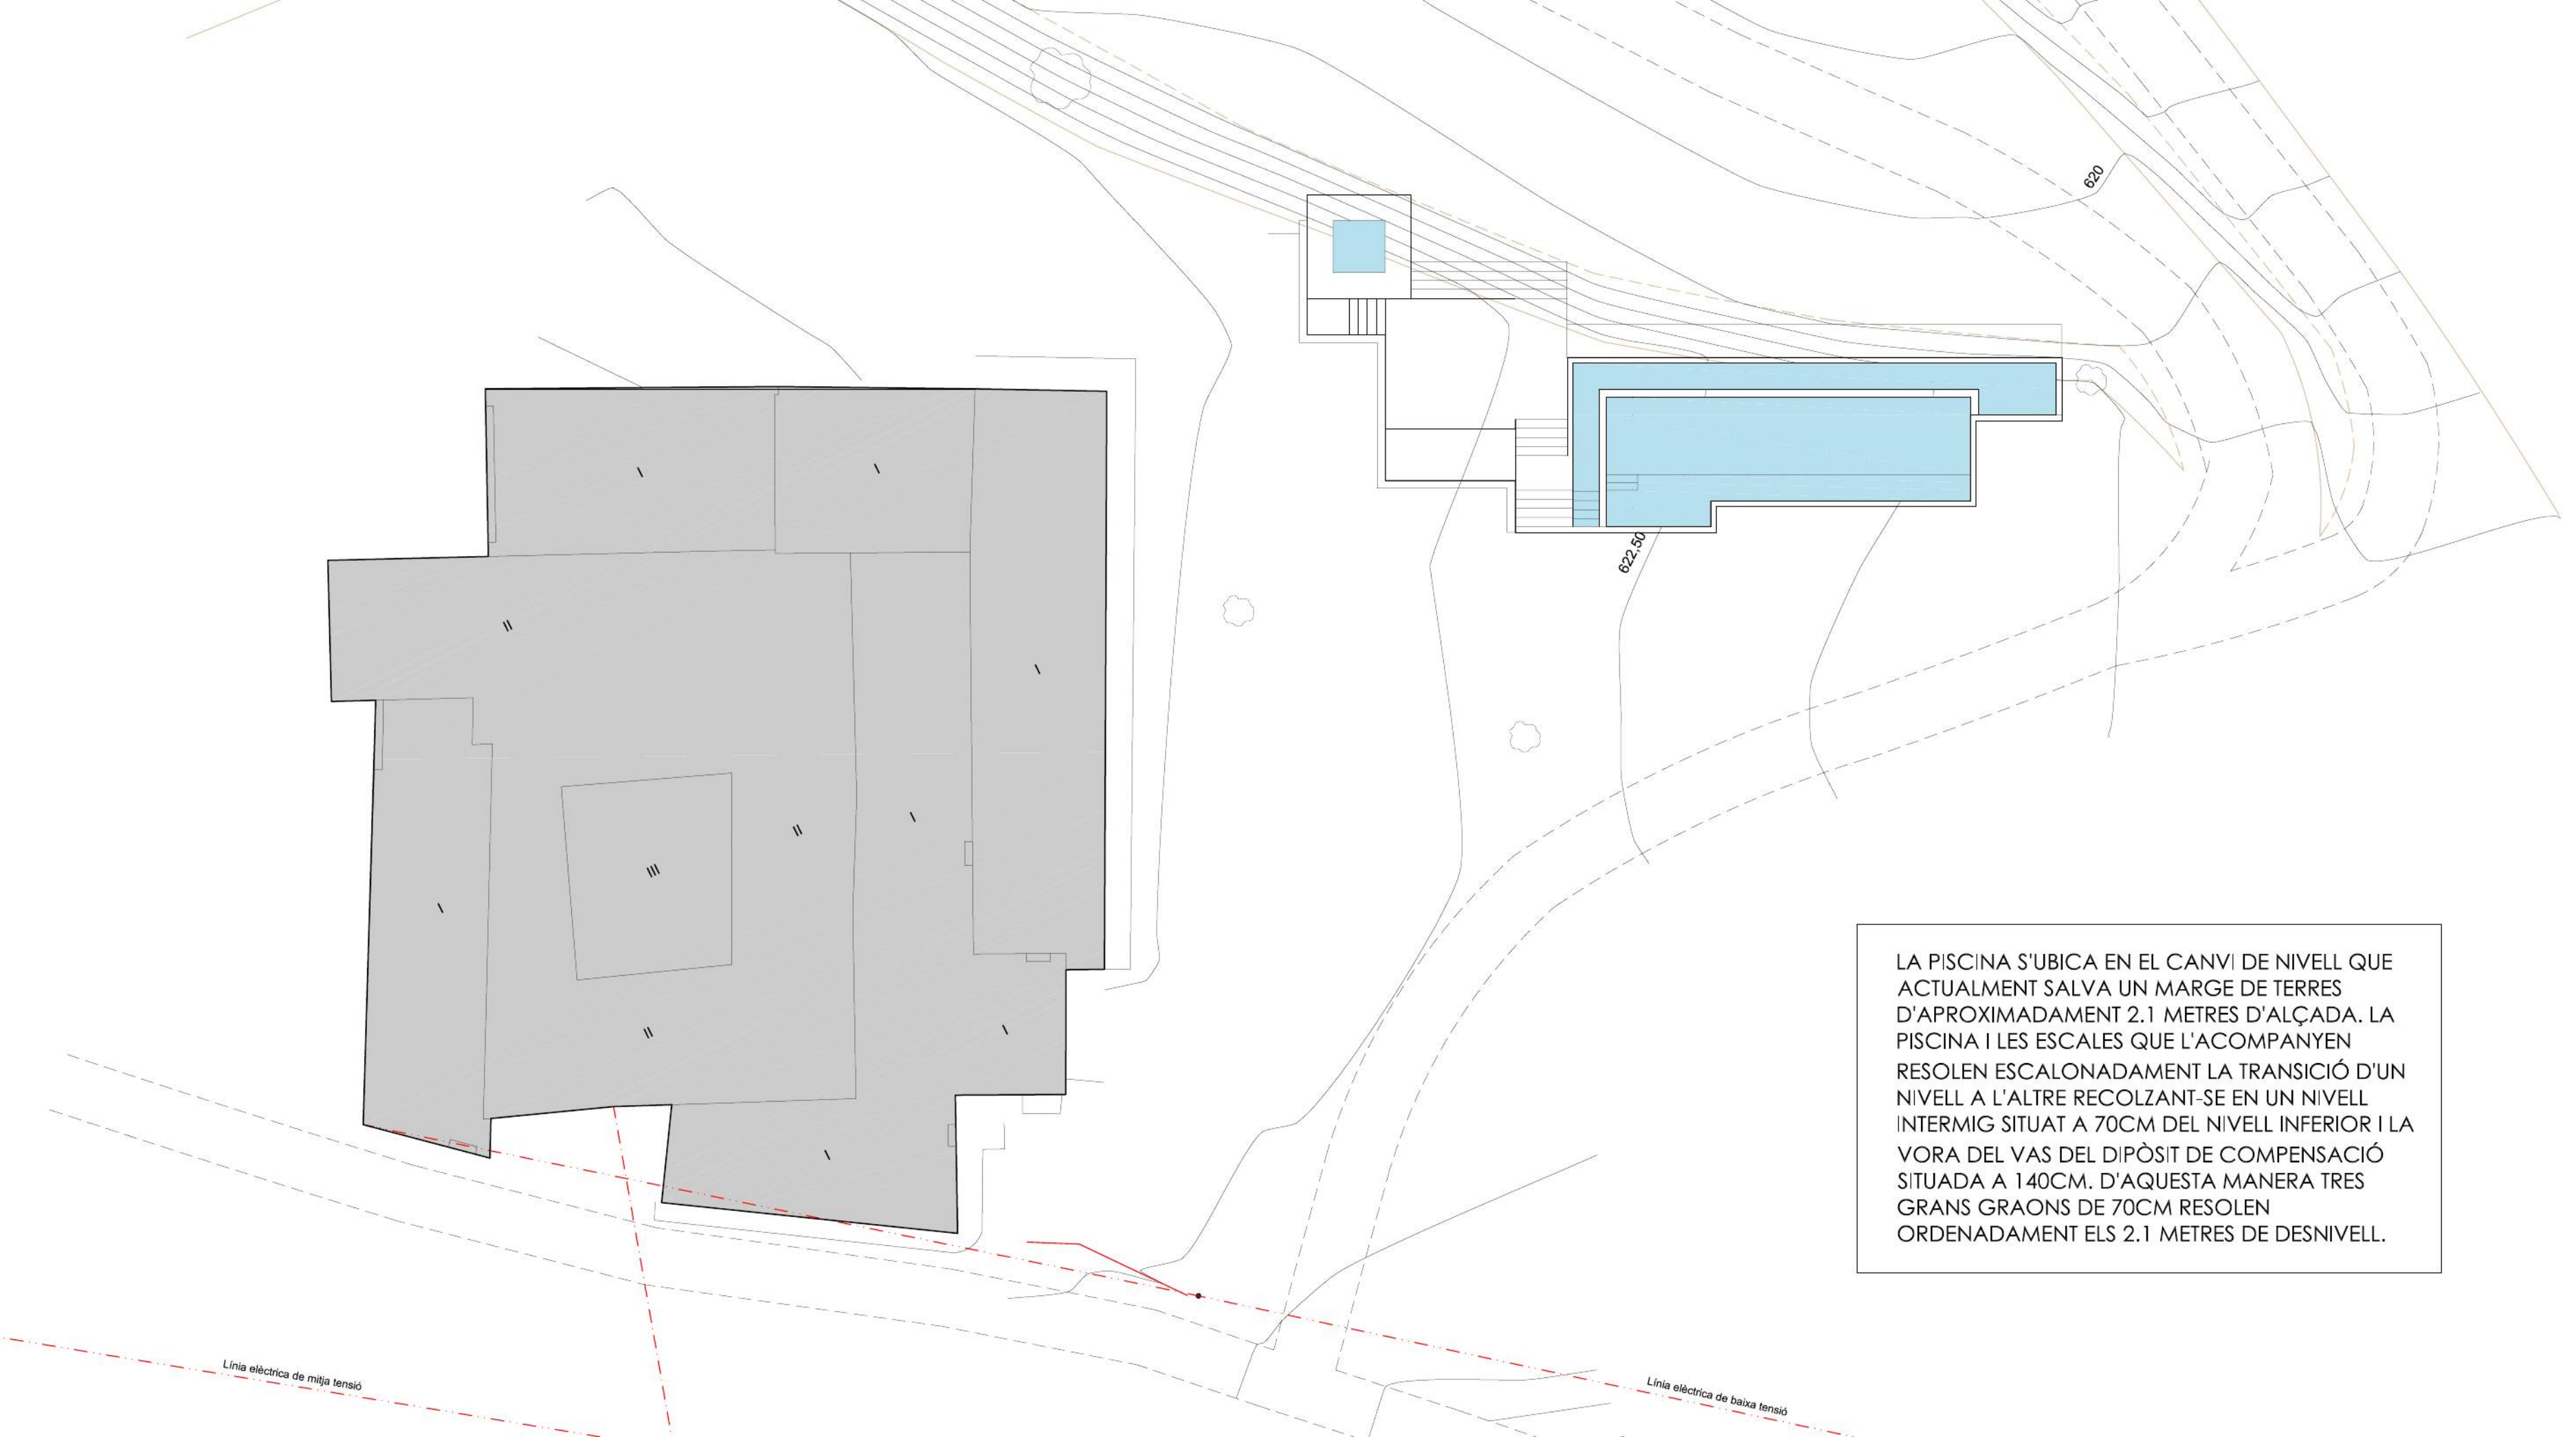

LA PISCINA S'UBICA EN EL CANVI DE NIVELL QUE ACTUALMENT SALVA UN MARGE DE TERRES D'APROXIMADAMENT 2.1 METRES D'ALÇADA. LA PISCINA I LES ESCALES QUE L'ACOMPANYEN RESOLEN ESCALONADAMENT LA TRANSICIÓ D'UN NIVELL A L'ALTRE RECOLZANT-SE EN UN NIVELL INTERMIG SITUAT A 70CM DEL NIVELL INFERIOR I LA VORA DEL VAS DEL DIPÒSIT DE COMPENSACIÓ SITUADA A 140CM. D'AQUESTA MANERA TRES GRANS GRAONS DE 70CM RESOLEN ORDENADAMENT ELS 2.1 METRES DE DESNIVELL.