
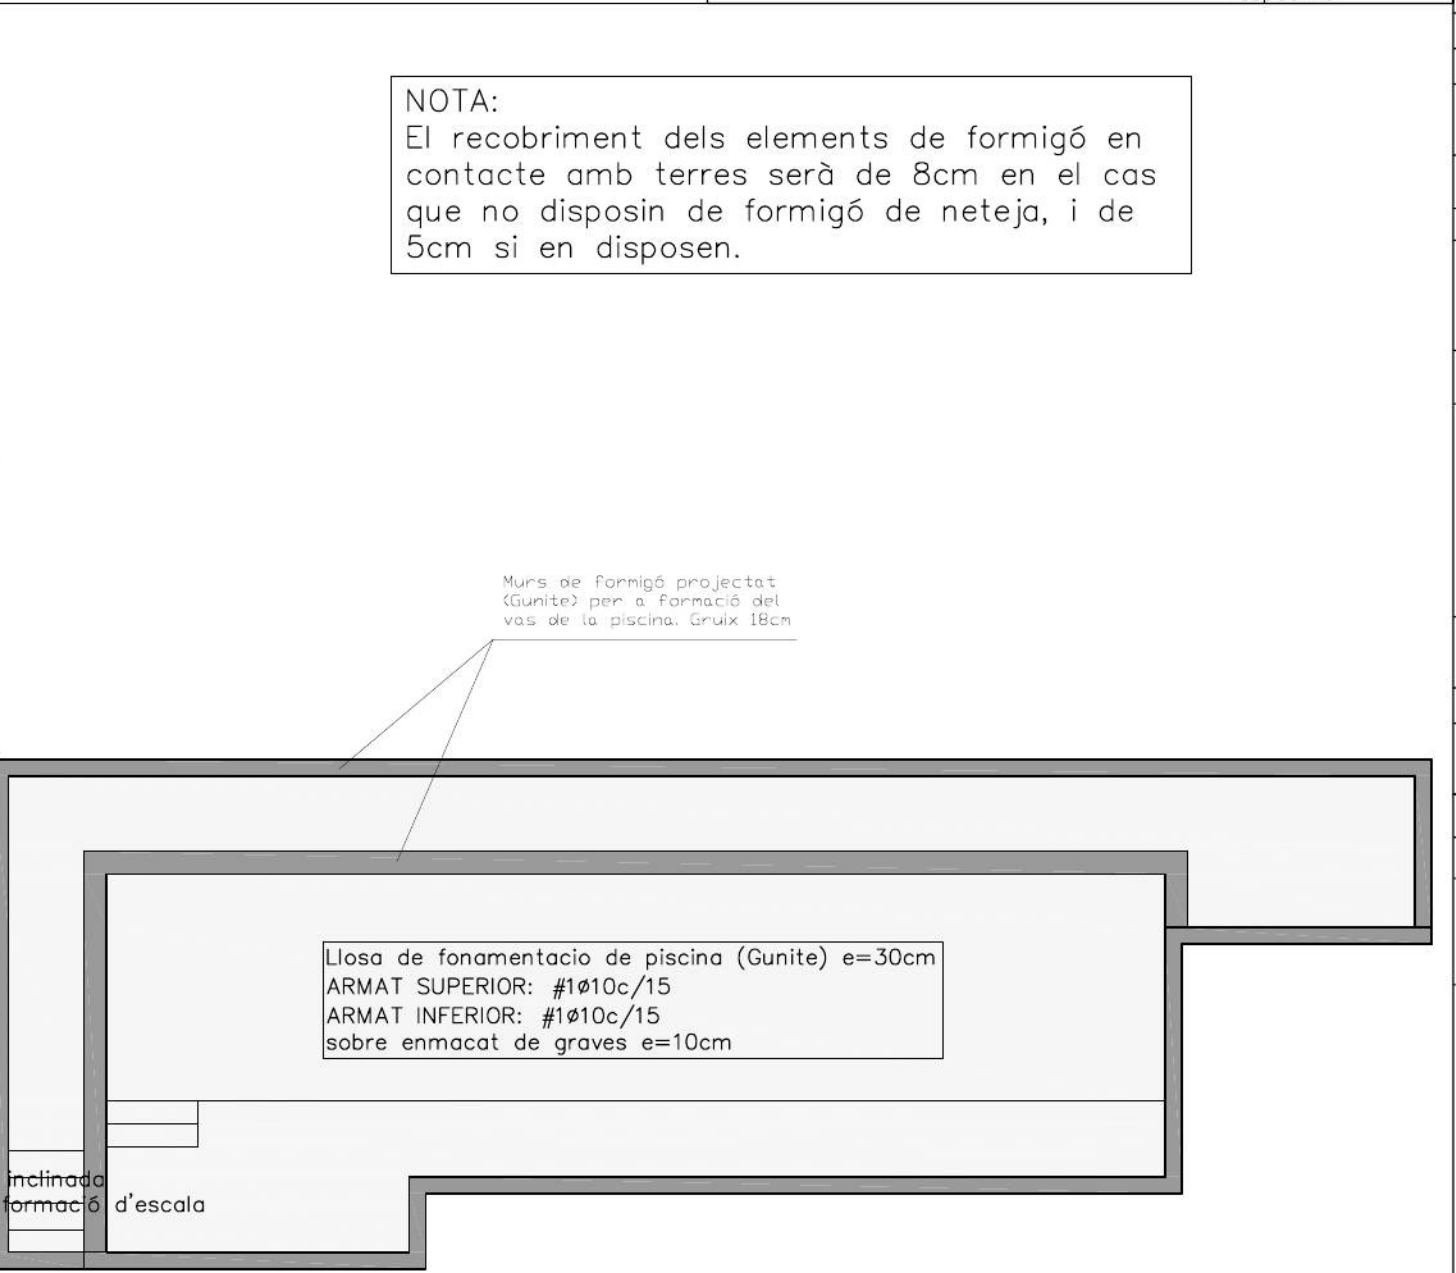
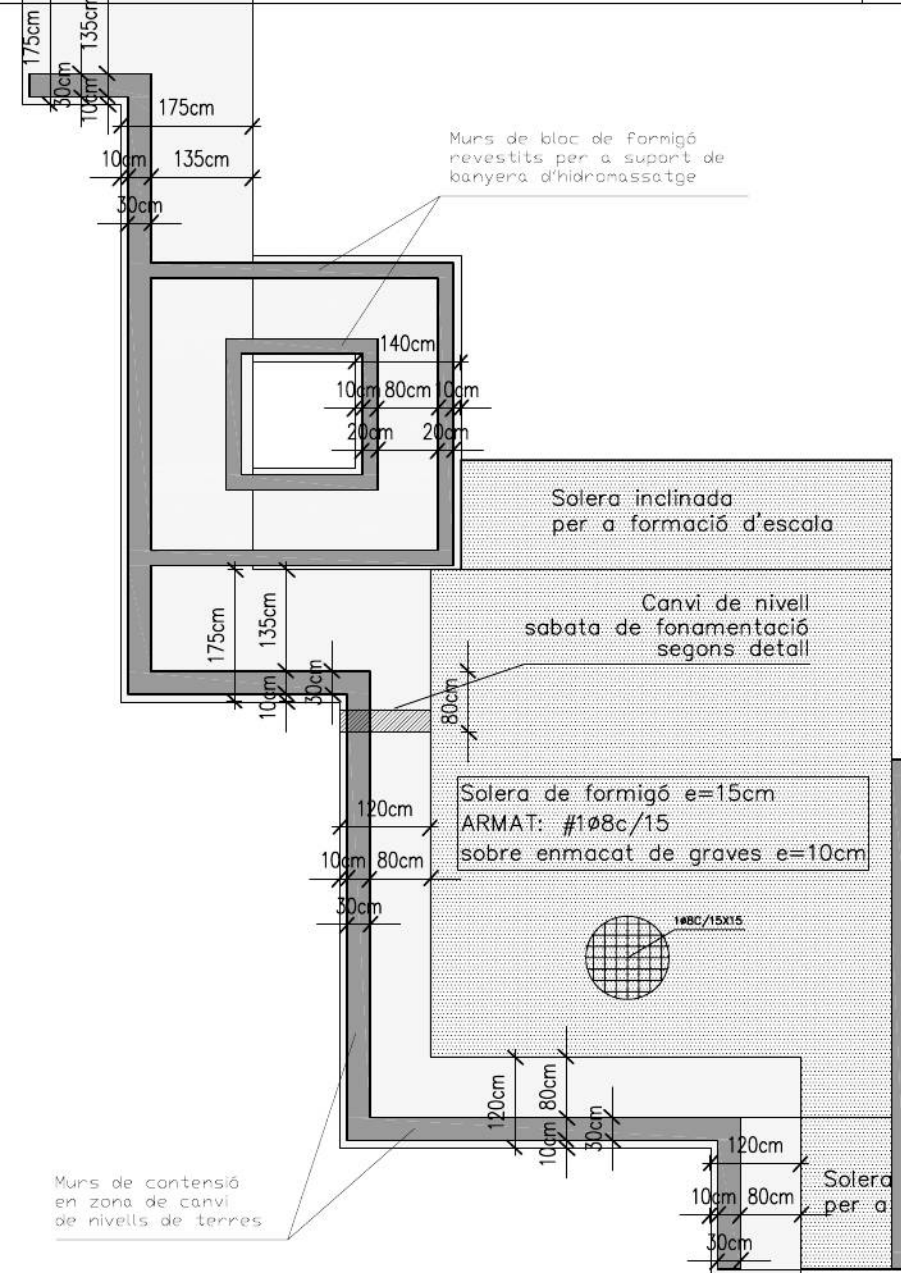
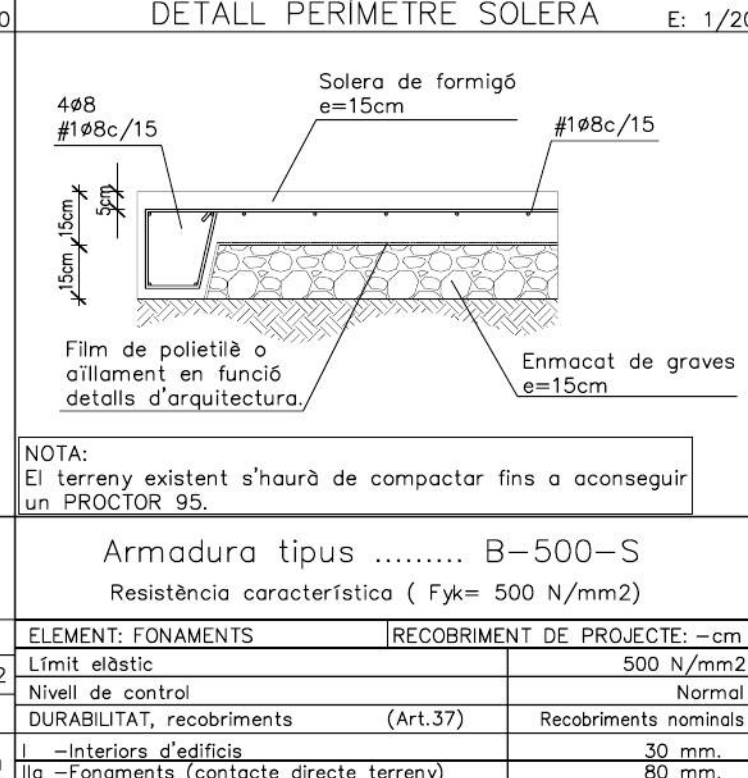
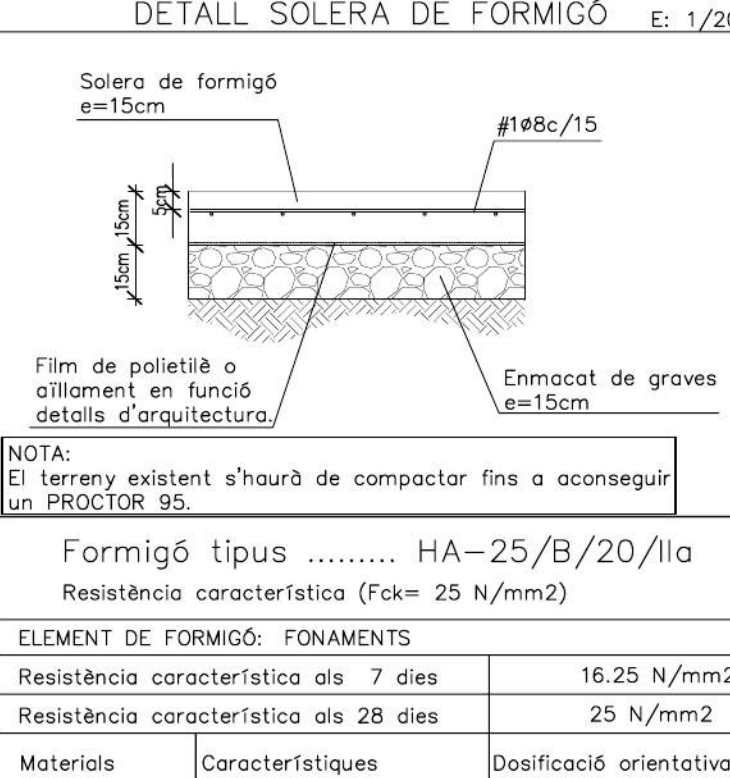
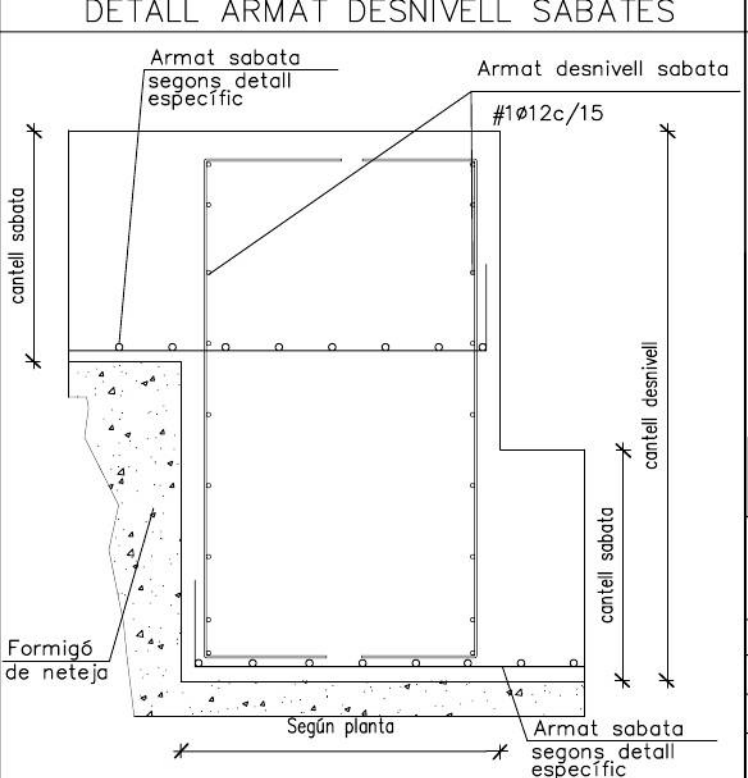
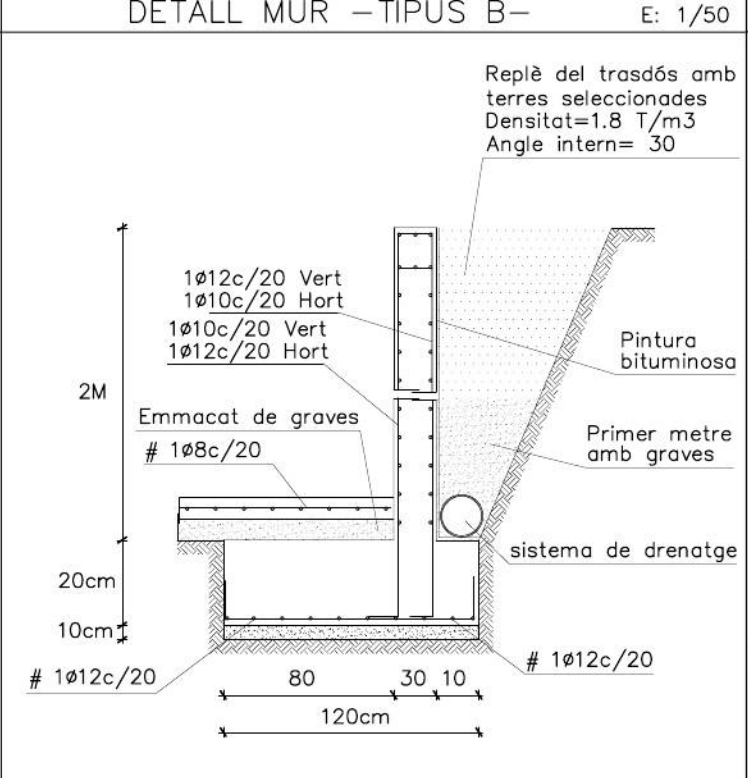


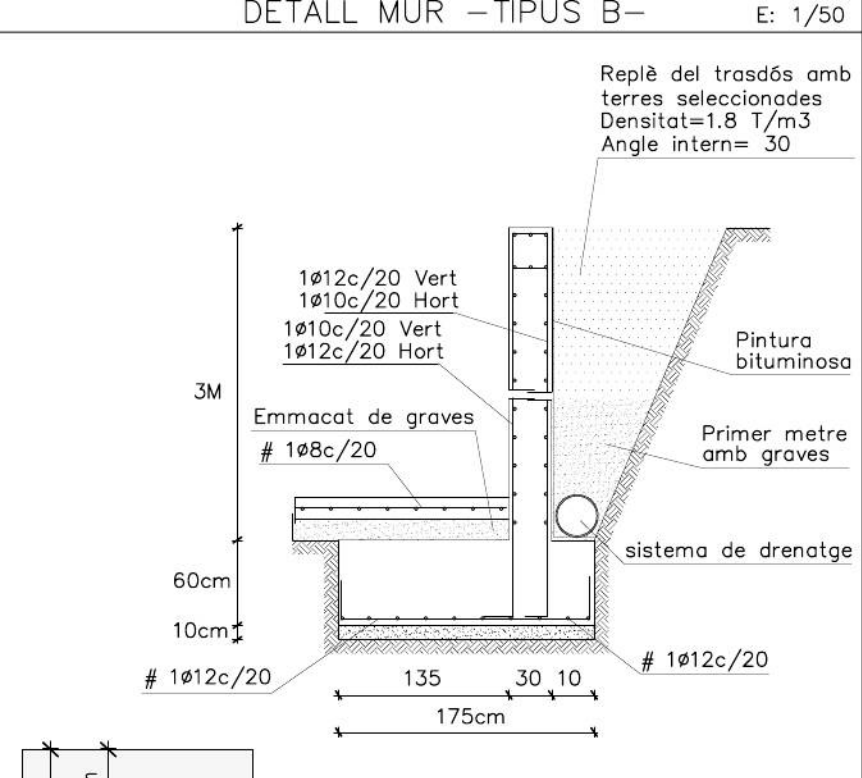

Formigó tipus HA-25/B/20/IIa
Resistència característica (Fck= 25 N/mm²)

ELEMENT DE FORMIGÓ: FONAMENTS	
Resistència característica als 7 dies	16.25 N/mm²
Resistència característica als 28 dies	25 N/mm²
Materials	Característiques
Ciment (Art.26)	Tipus CEM-I, Classe 42,5
Aigua (Art.27)	
Àrids (Art.28)	Classe rodant
Aditius (Art.29)	
Adicions	
Docilitat del formigó	
Consistència	
Compactació	
Assentament con d'Abrams	
Assaigs de control del formigó	
Nivell de control	
Classe de proveta	
6 provetes per serie	
Temps de ruptura	
Freqüència d'assaigs	
Nombre de series per assaig	
Altres assaigs segons la EHE-08	
En l'abocada de les masses de formigó, la caiguda lliure no superarà els tres metres d'alçada.	

DETAI SOLERA DE FORMIGÓ E: 1/20

ELEMENT: FONAMENTS	
Limit elàstic	500 N/mm²
Nivell de control	Normal
DURABILITAT, recobriments	(Art.37)

DETAI PERIMETRE SOLERA E: 1/20

ELEMENT: FONAMENTS	
Limit elàstic	500 N/mm²
Nivell de control	Normal
DURABILITAT, recobriments	(Art.37)






